



# Budapestre vonatkozó újságcikkek

Osztályozás

Tárgy

727 1

Hely

Idő

"1927"

Személy

Szerző:

Cím: *A budai Cisztercita reálgiu-  
názium (kép)*

Forrás:

*Újság*

*Bp.*


(Hely)

*1927. XII. 25.*

(Idő)

(Köt. v. füz.) (Ol)

## A budai Cisztercita reálgimnázium.

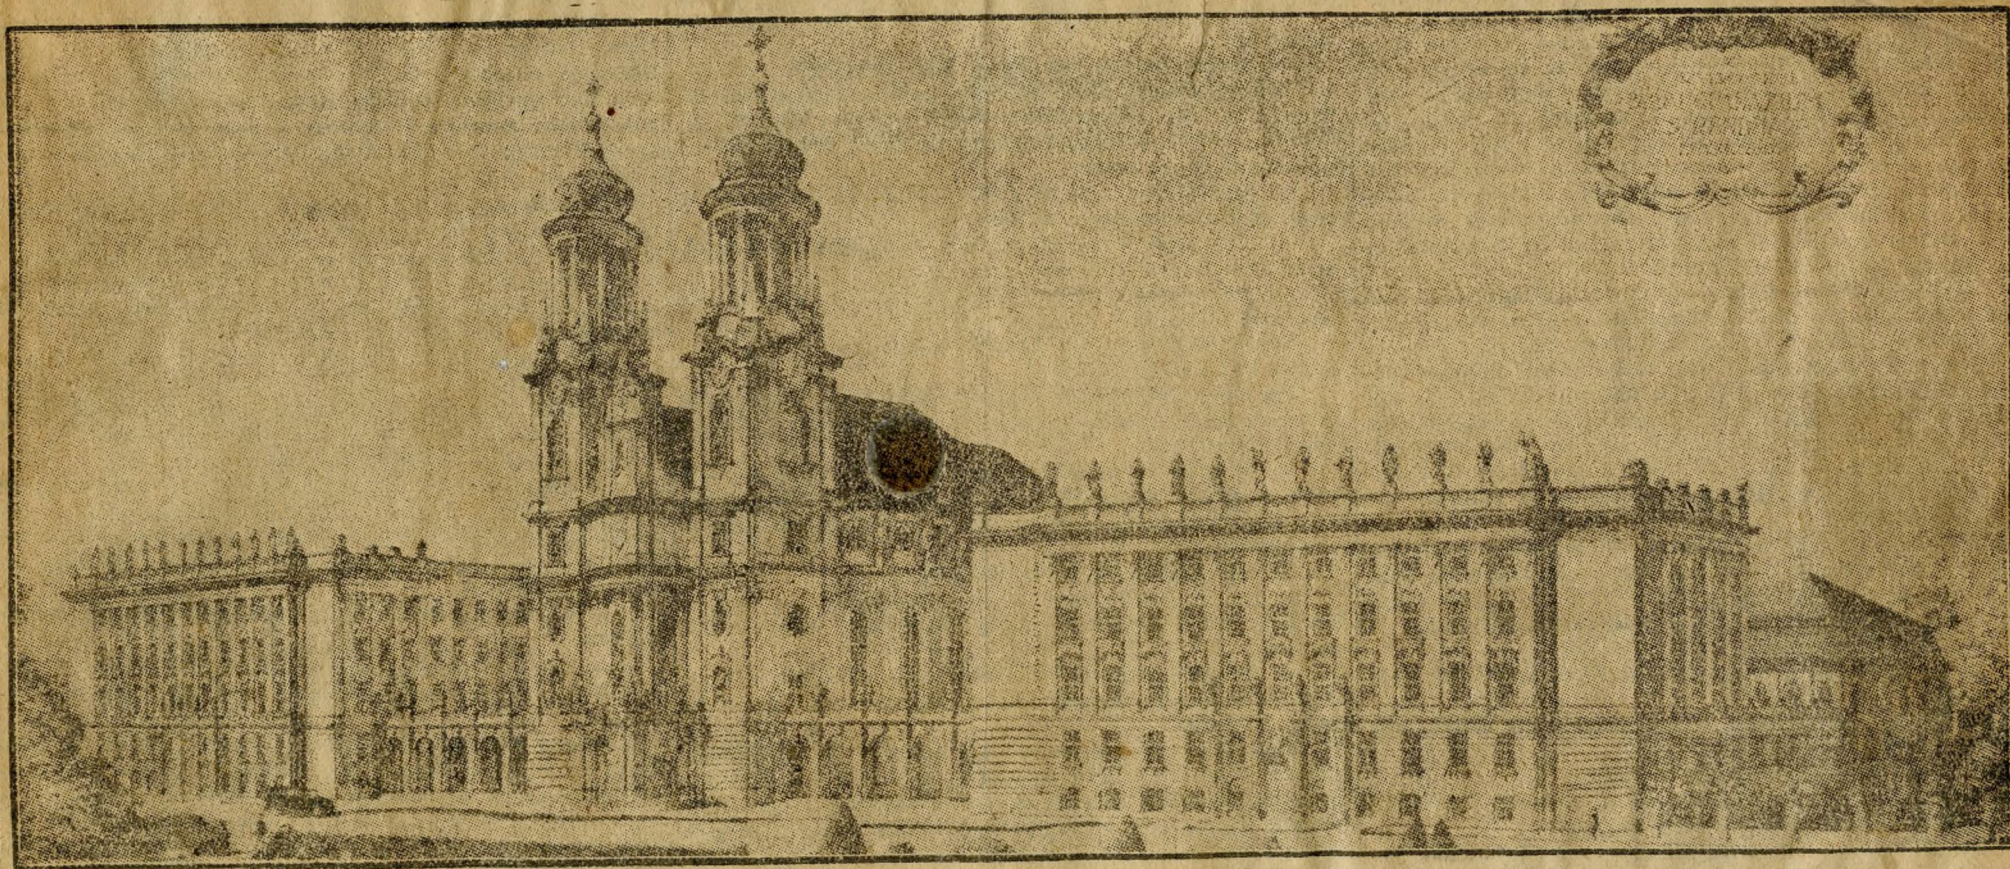

Tervező: Wälder Gyula műépítész, miniszteri tanácsos, műegyetemi nyilvános rendes tanár, építő: Radó Sándor építész-építőmester.